

Haus A | Dachgeschoss




Wohnung A201 | Dach-Maisonette


5.5 Zimmer | Wohnfläche: 171.0 m²
Sitzplatz: 14.5 m² | Keller: 12.9 m²

Wohnung A202 | Dach-Maisonette

5.5 Zimmer | Wohnfläche: 160.6 m²
Sitzplatz: 16.3 m² | Keller: 12.0 m²

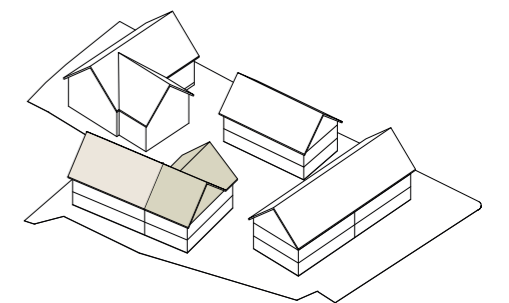

Haus A | Galeriegeschoss

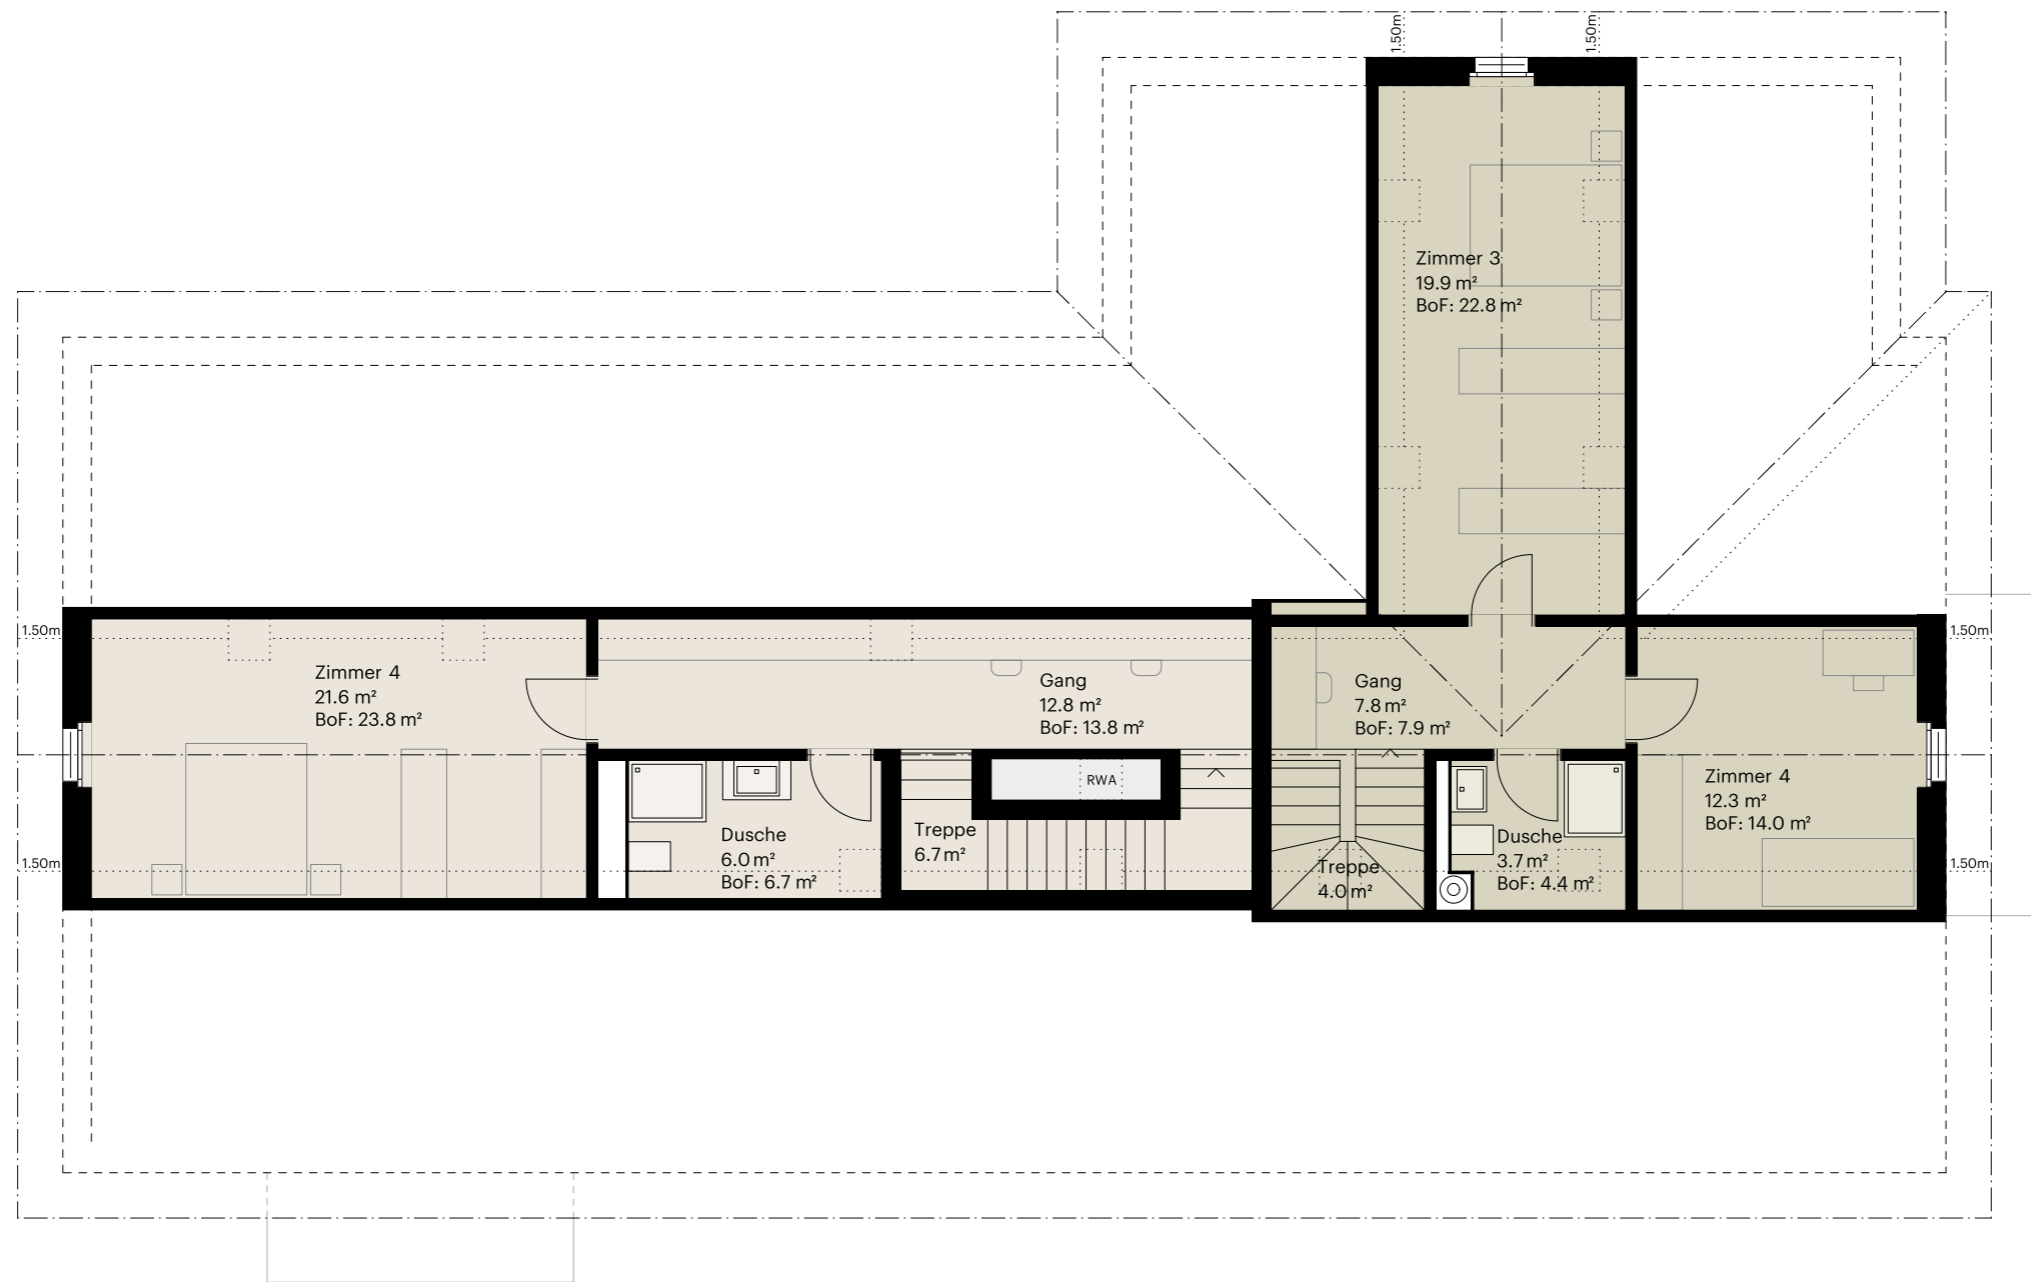

Wohnung A201 | Dach-Maisonette

5.5 Zimmer | Wohnfläche: 171.0 m²
 Sitzplatz: 14.5 m² | Keller: 12.9 m²

Wohnung A202 | Dach-Maisonette

5.5 Zimmer | Wohnfläche: 160.6 m²
 Sitzplatz: 16.3 m² | Keller: 12.0 m²

